

## KIPO COMPENSATOIRE FAIBLE DIAMÈTRE

Rétention, tamponnement d'orage et infiltration des eaux de pluie. Utilisation pour les espaces verts, les parkings VL et les trafics lourds.


Fabrication française




### CARACTÉRISTIQUES TECHNIQUES

DIAMÈTRE	VOLUME DE STOCKAGE THÉORIQUE (m³/ml)
600	0,28
800	0,5
1030	0,83
1200	1,13


MISE EN ŒUVRE	HAUTEUR DE REMBLAIS
Espace vert	30 cm
Parking VL	50 cm
Traffic lourd	65 cm

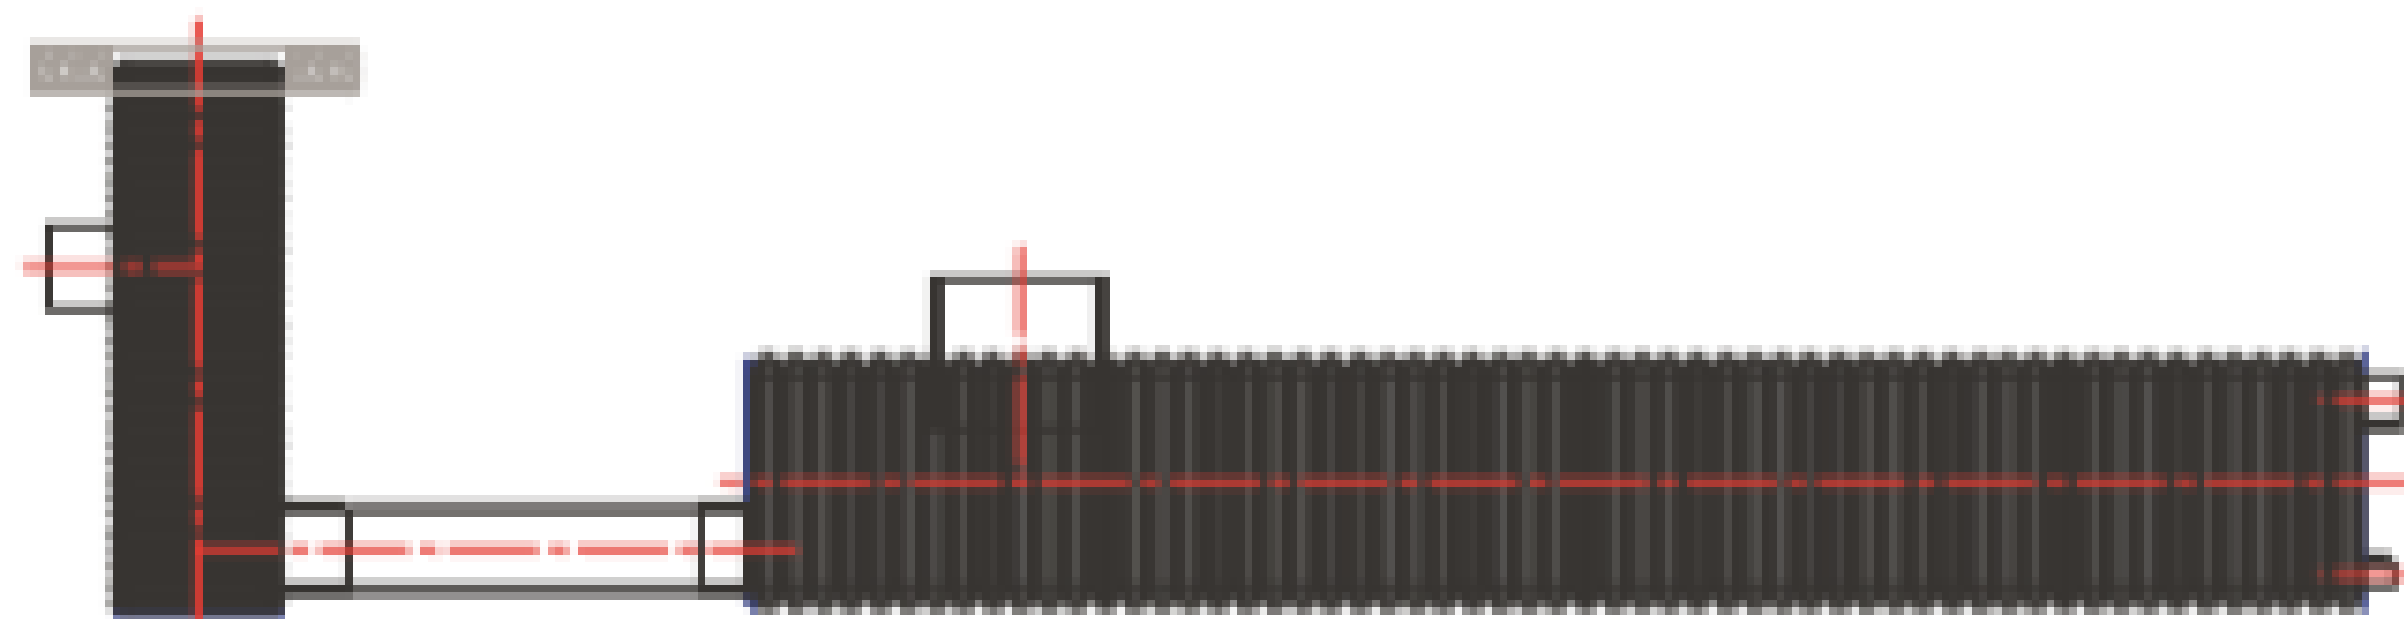

▲ Tamponnement

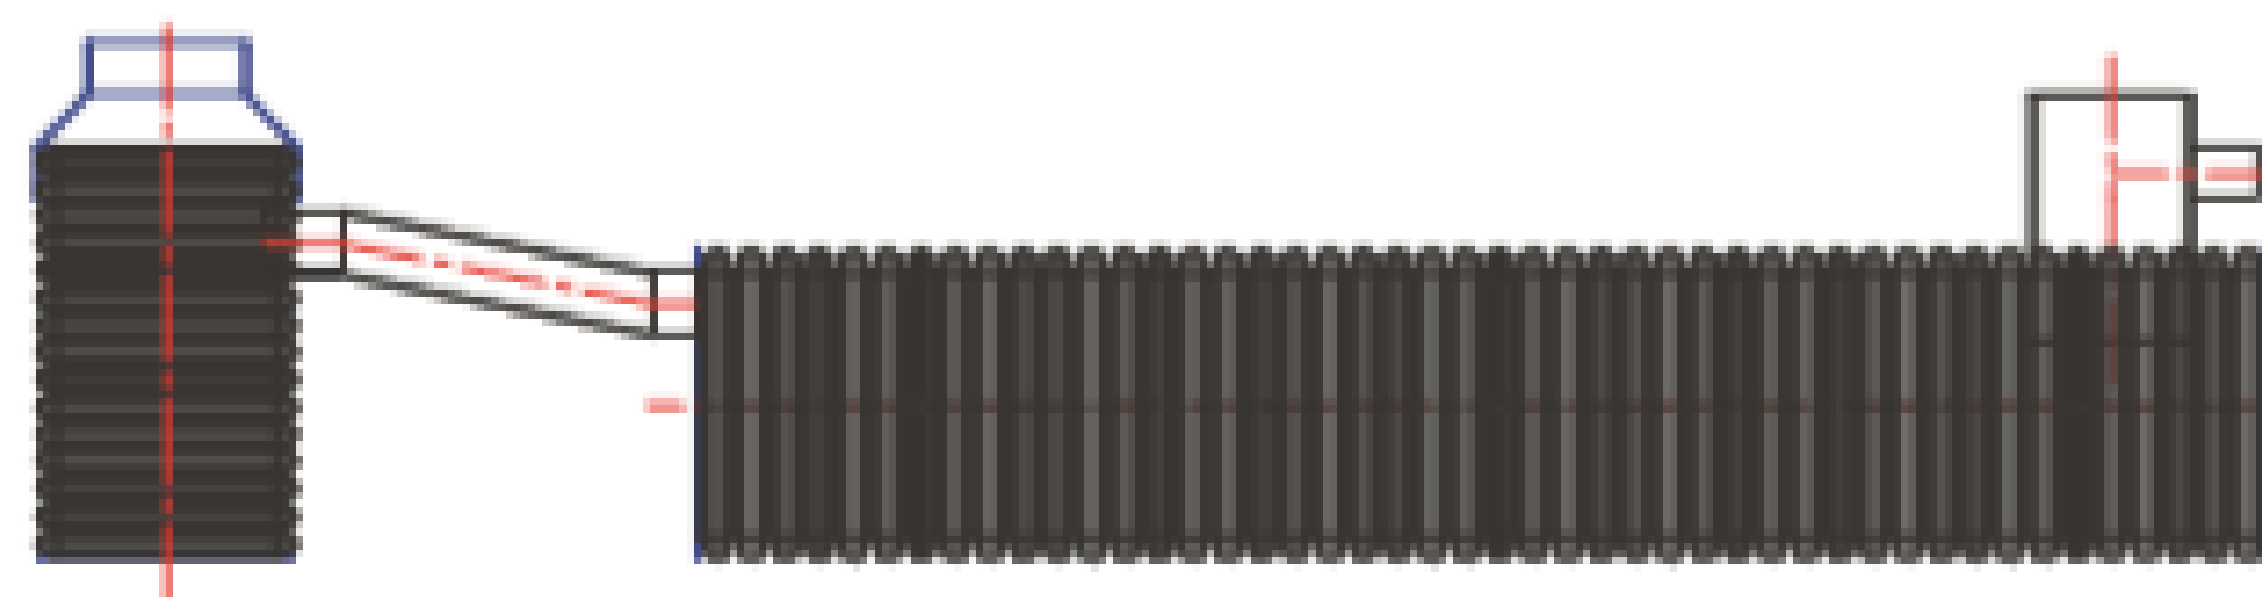

▲ Rétention

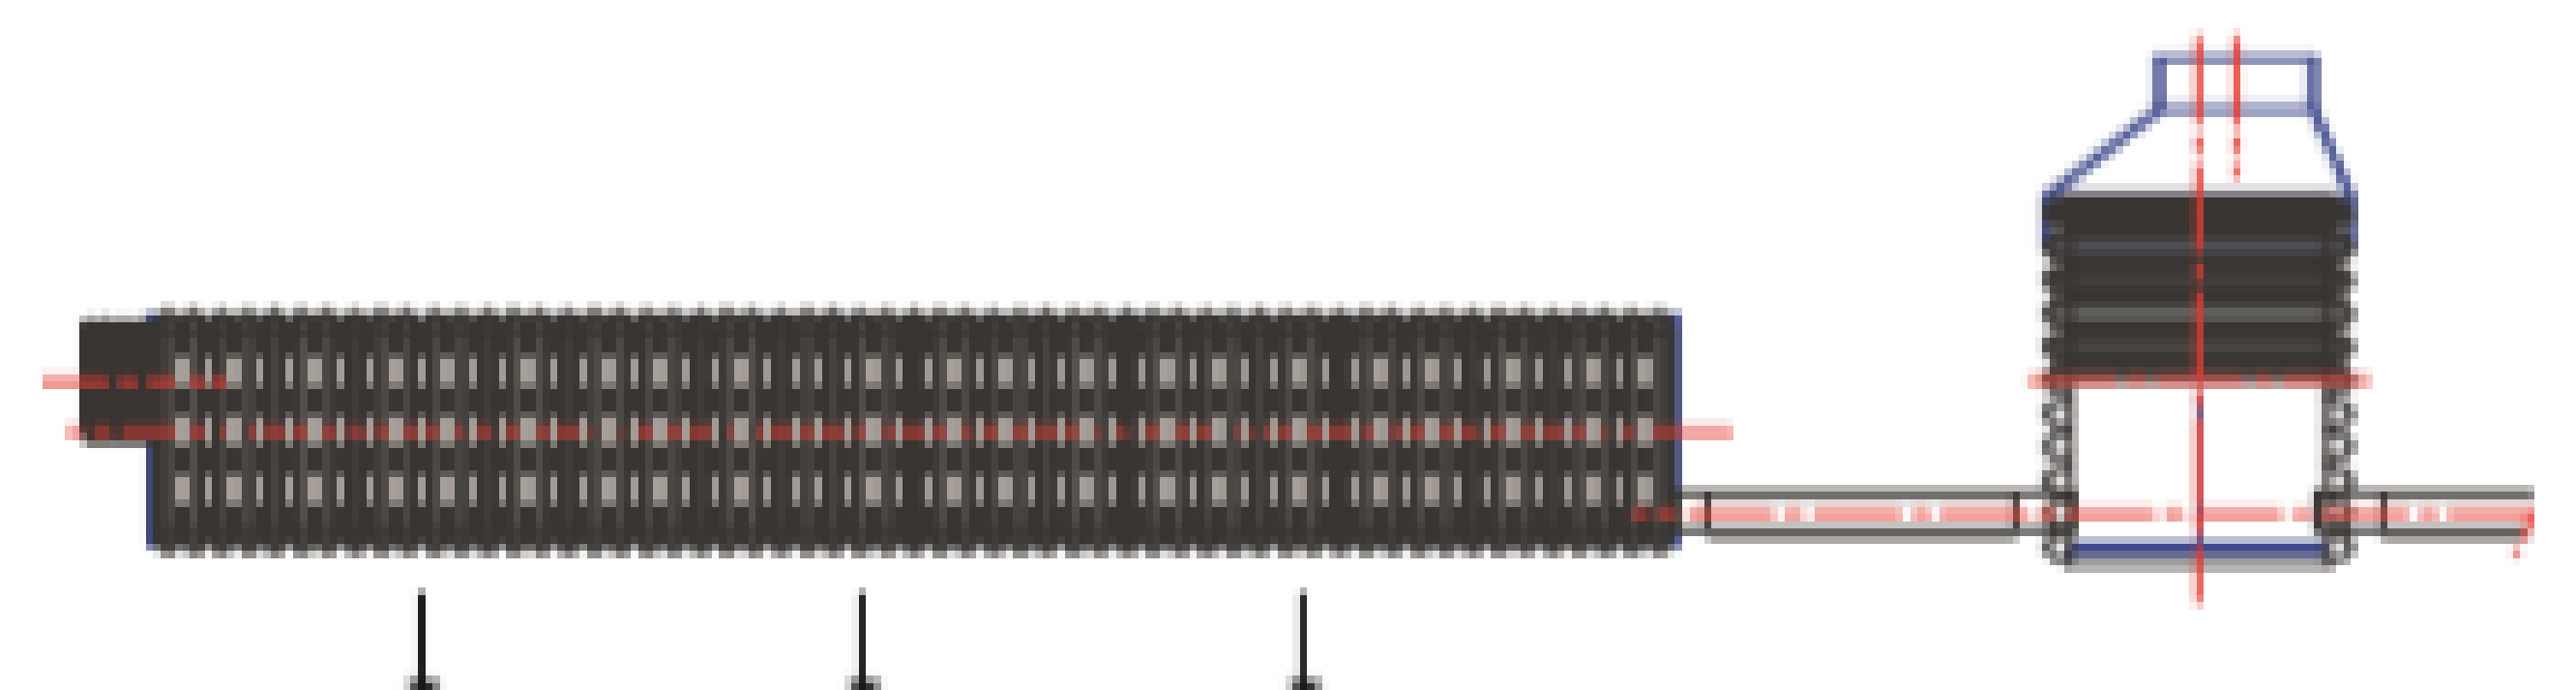

▲ Infiltration



### AVANTAGES

- 100% inspectable ou visitable
- 100% nettoyable
- 100% recyclable
- Réalisation sur mesure
- Insensible à la corrosion
- Débit de fuite régulé
- Étanchéité garantie
- Résistance aux charges roulantes
- Longévité du système
- Facilité de raccordement des bassins



### OPTIONS

- Plaque de décantation
- Puit de visite DN800 (sur tube ID1030 et ID1200)
- Régulation débit de fuite (orifice calibré, regard de régulation avec vortex)
- Dispositif de fermeture composite KIO (700X700 B125 avec adaptateur 630)